


※点線の動線は、植生保護期に発生する動線

知床五湖パークサービスセンター

知床五湖案内施設

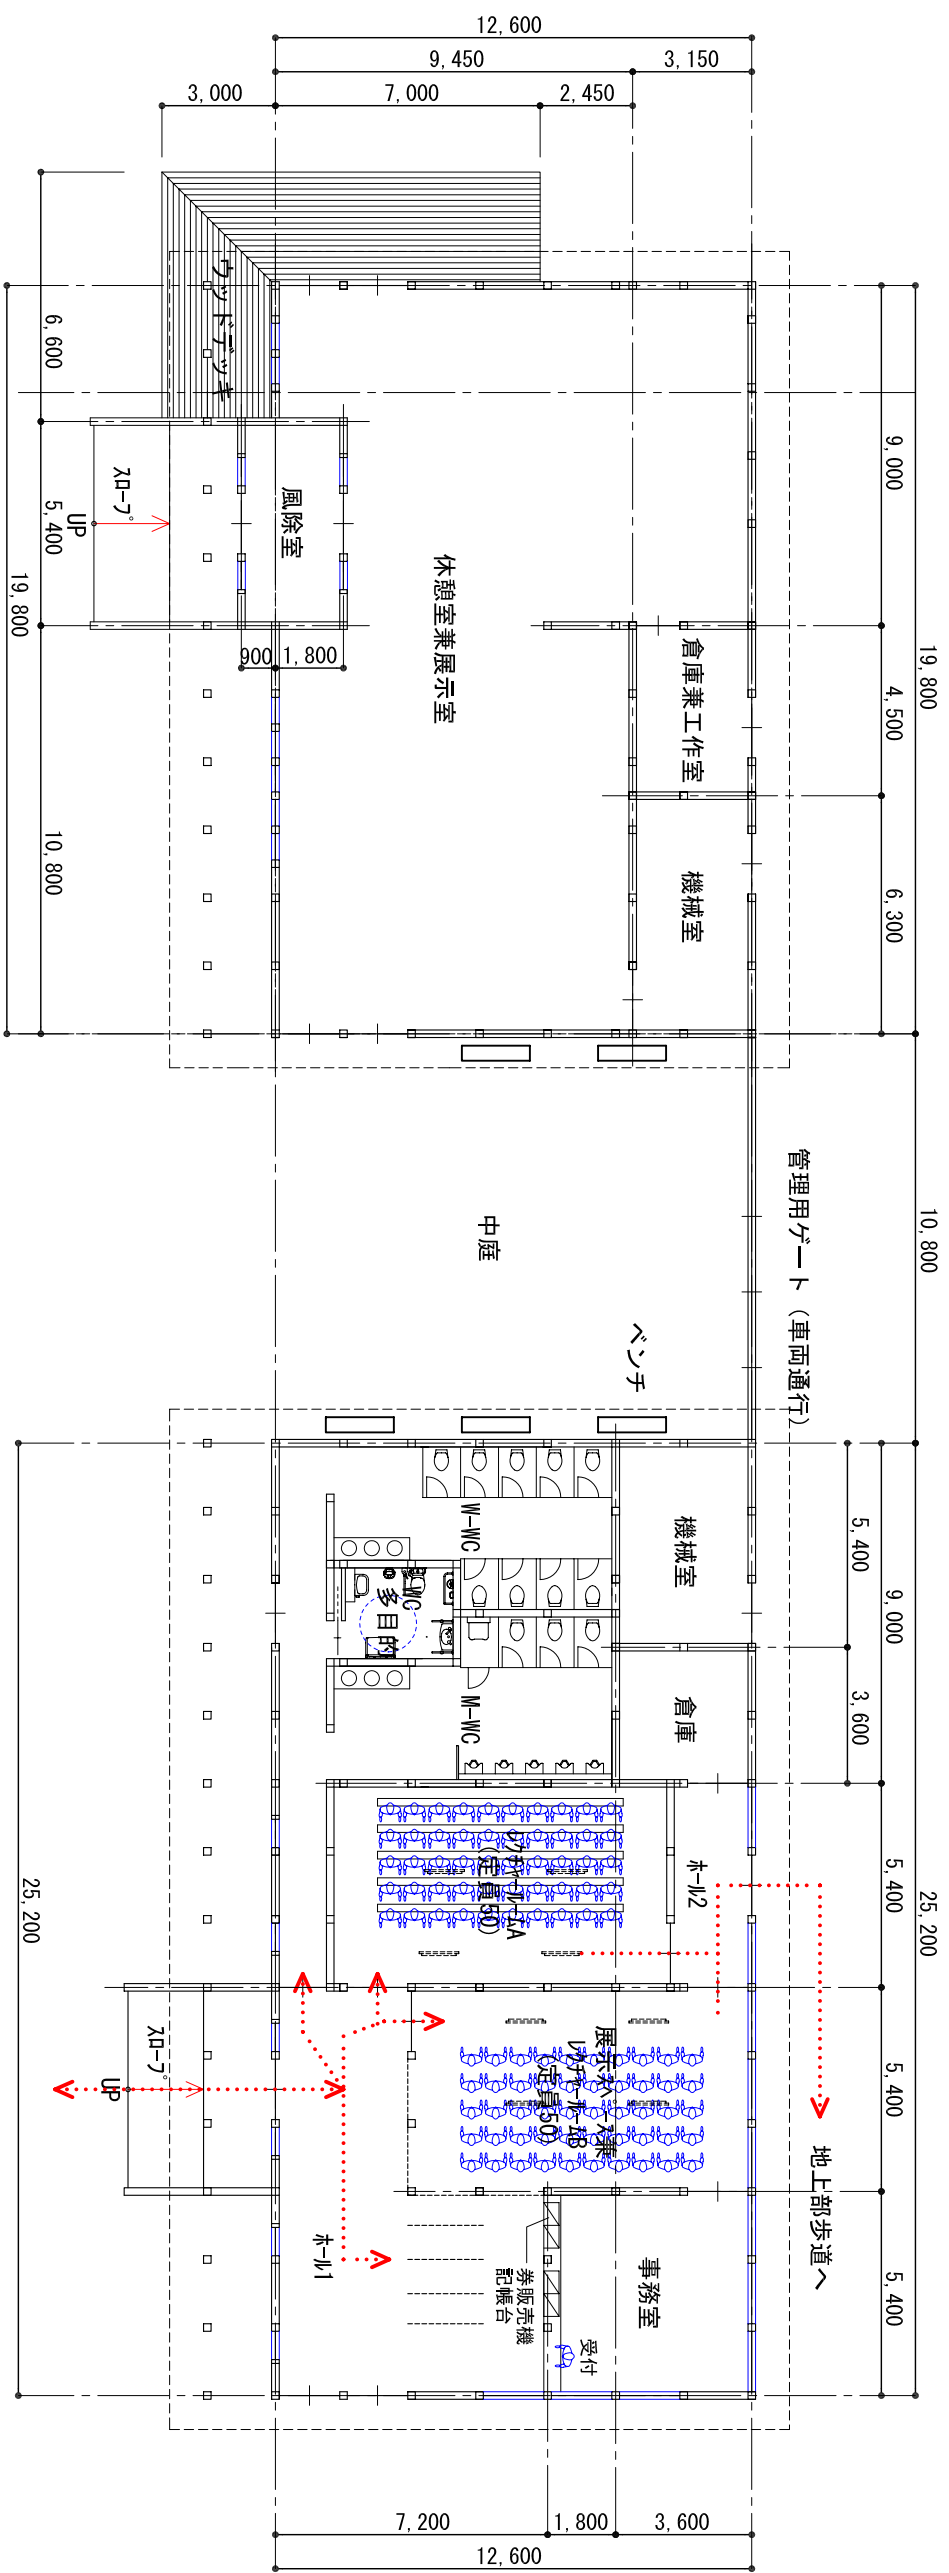

知床五湖パークサービスセンター(木造)	面積	備考
休憩室兼展示室	205.74㎡	
風除室	14.58㎡	
倉庫兼工作室	14.175㎡	
機械室	19.845㎡	
延べ面積	254.34㎡	

リフトセンター(木造)	面積	備考
リフトホールA(定員50)	48.60㎡	並列幅1.3mと設定
展示スペース兼 リフトホールB(定員50)	48.60㎡	ベンチ(取外し可能な17' Aのみ) 天井吊下げモニター
事務室(受付カウンター)	29.16㎡	
ホール1	58.32㎡	
ホール2	11.61㎡	
倉庫	12.96㎡	
WC	67.95㎡	
機械室	19.44㎡	
その他	20.88㎡	
延べ面積	317.52㎡	

