


2級基準点AS2




H=249.778

X=13817.321

Y=66472.059

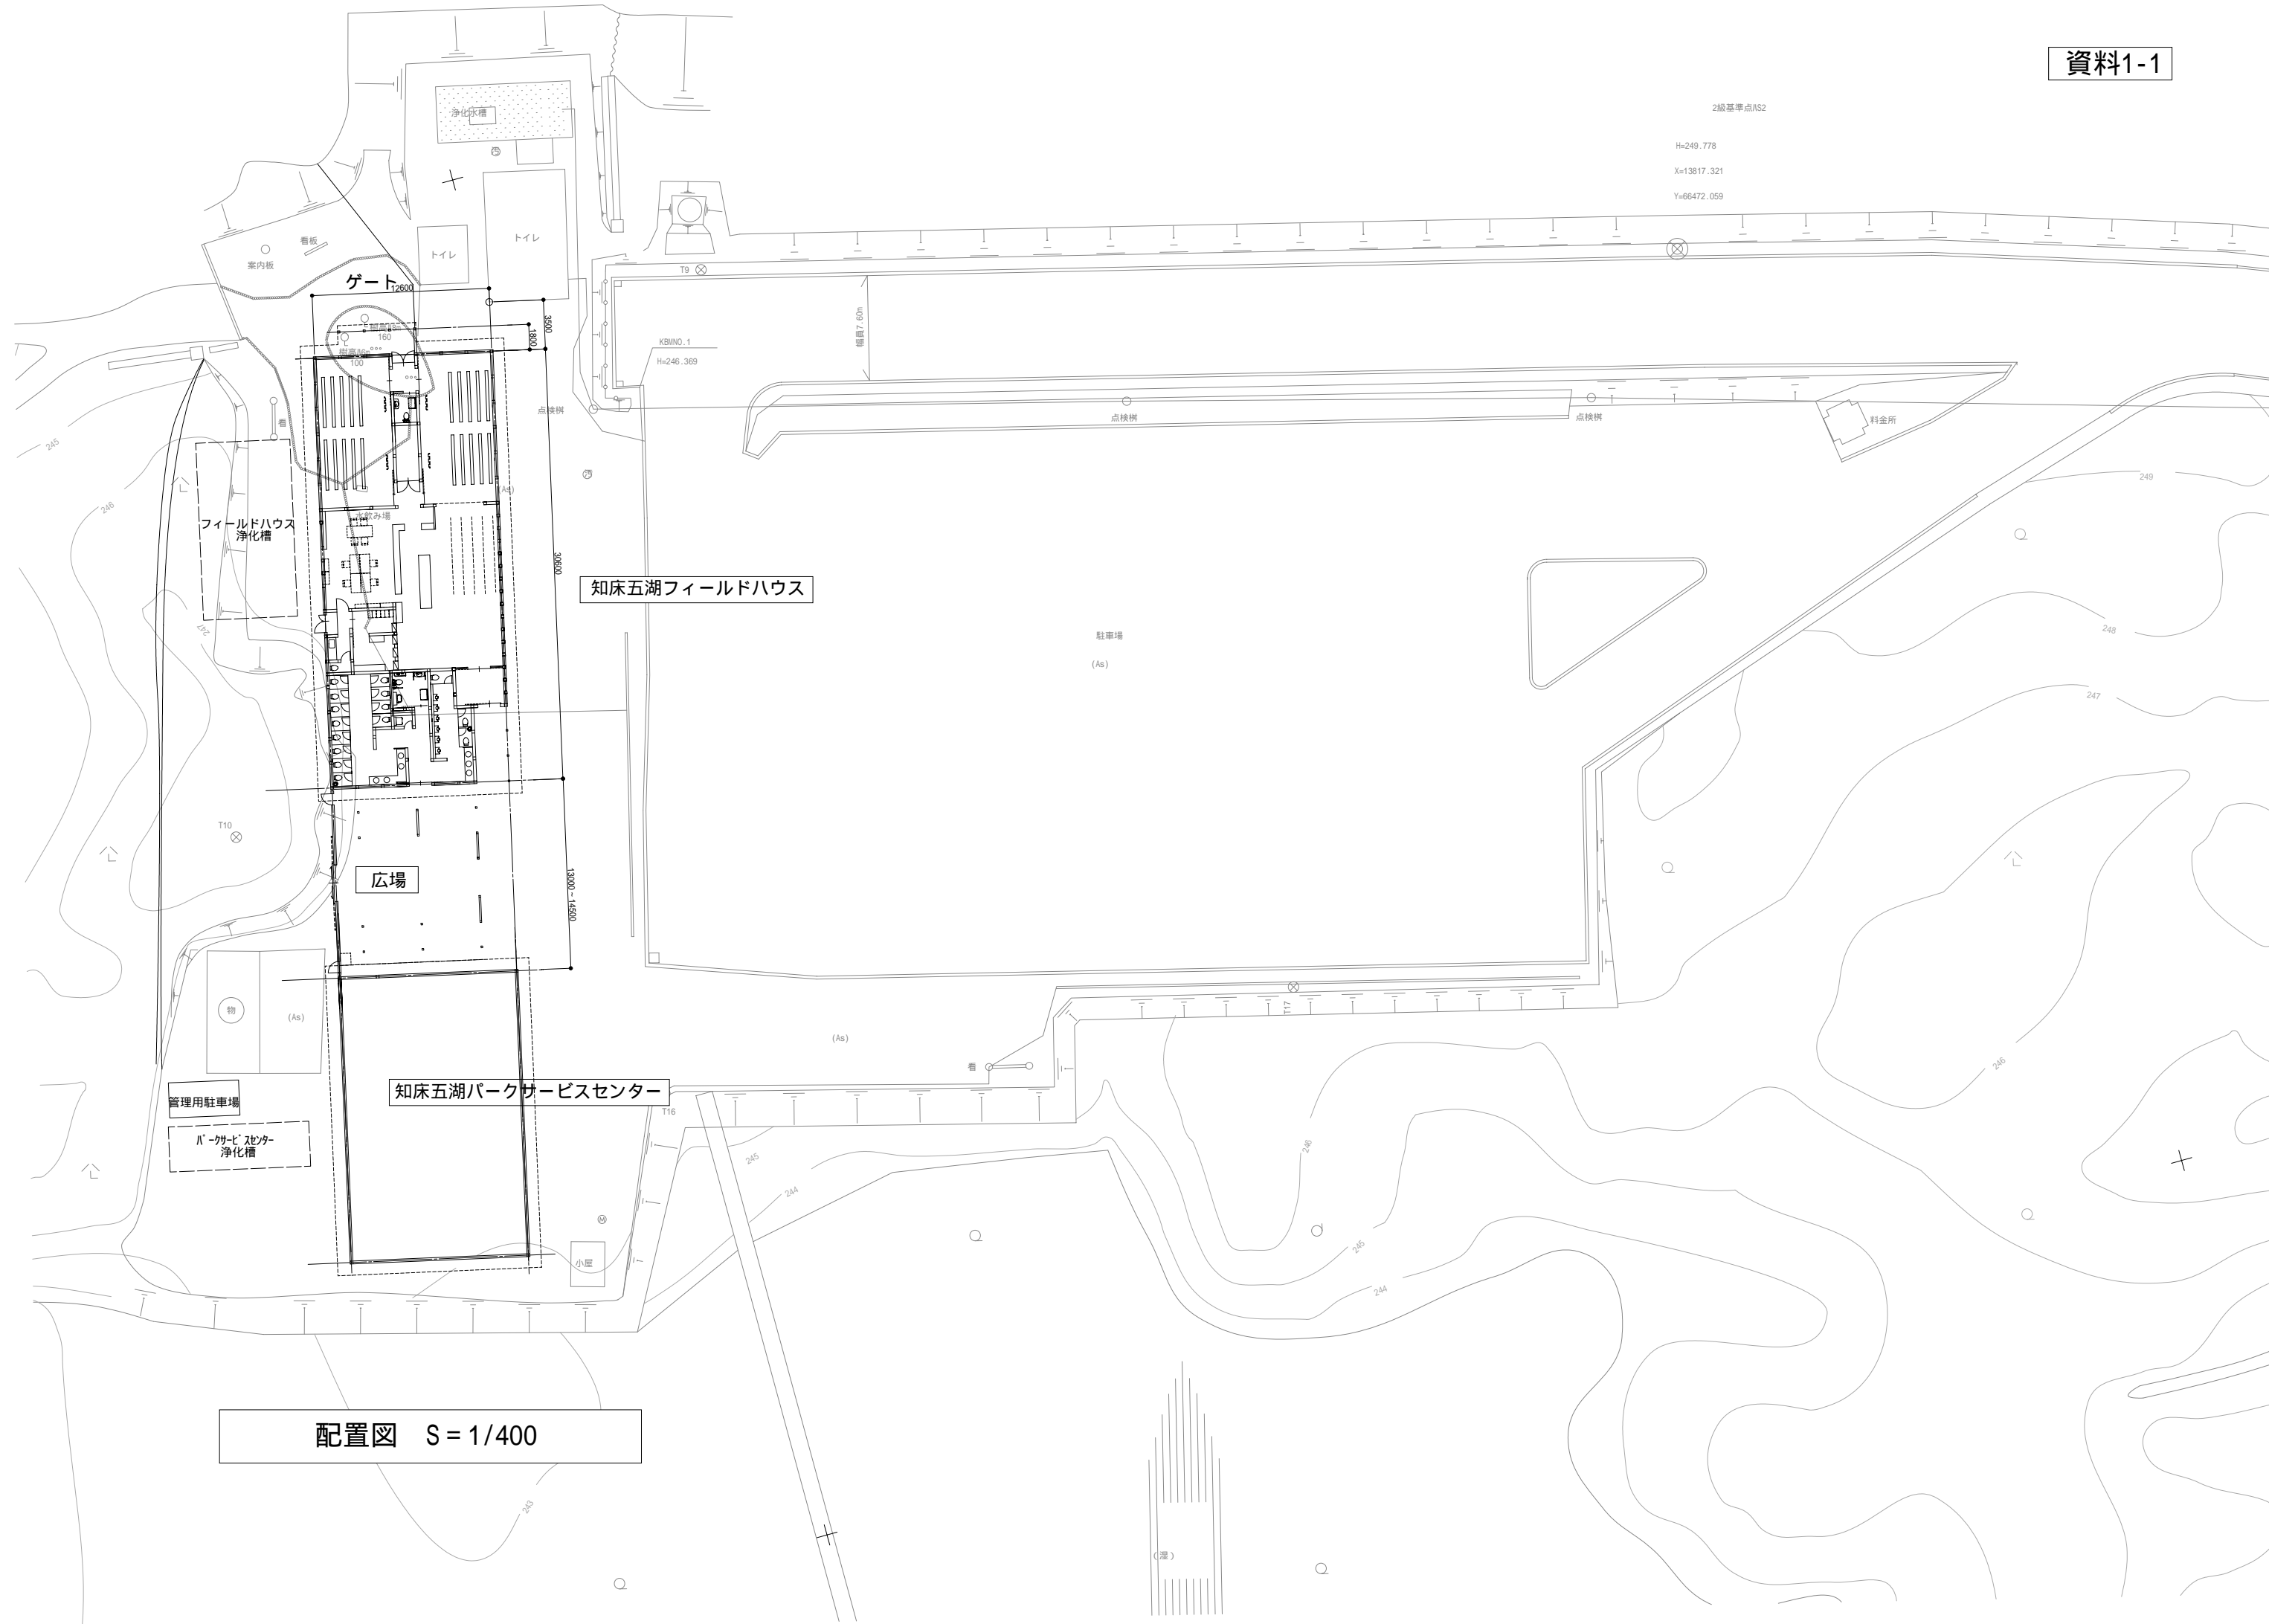


配置図 S = 1/400

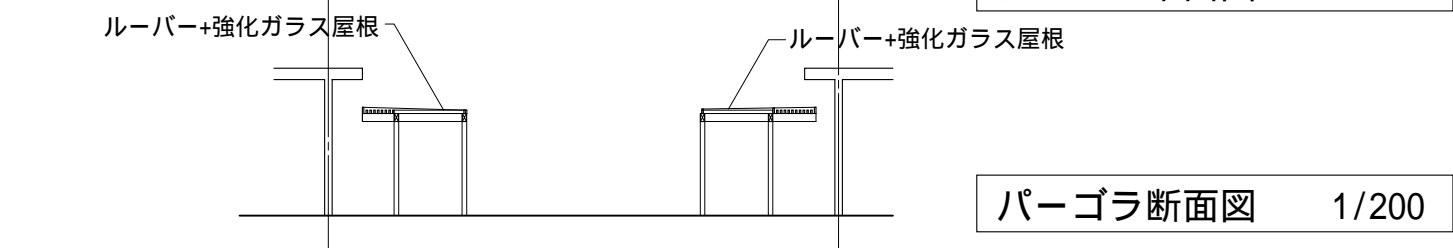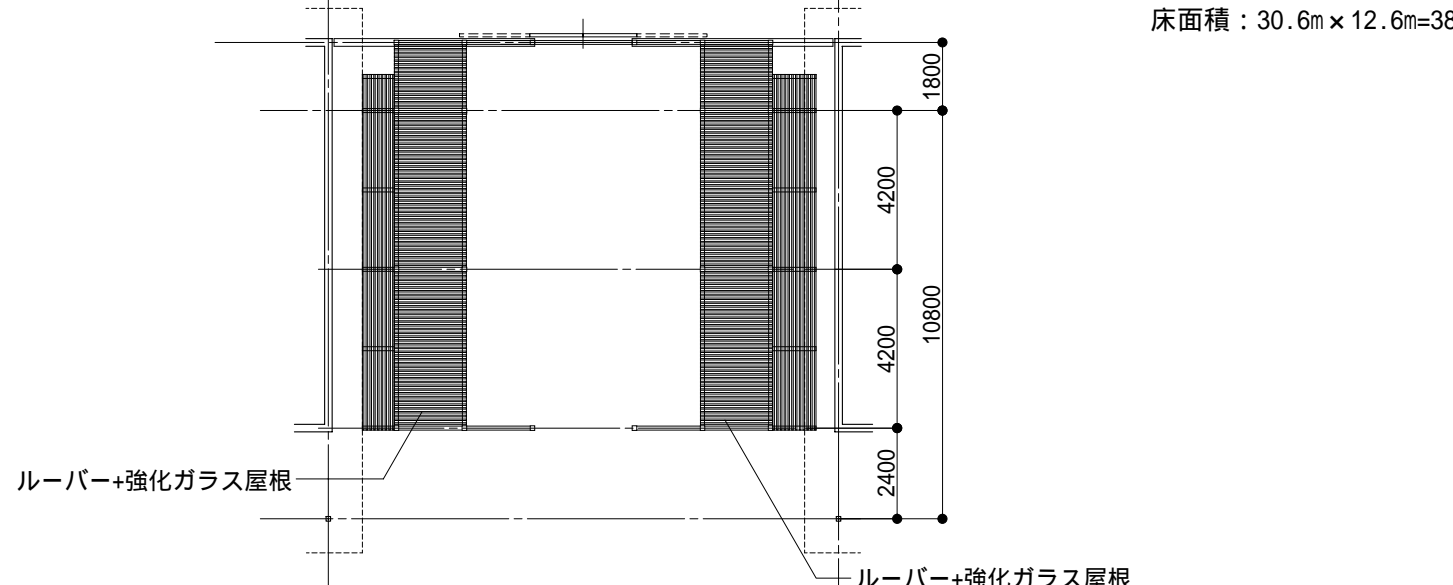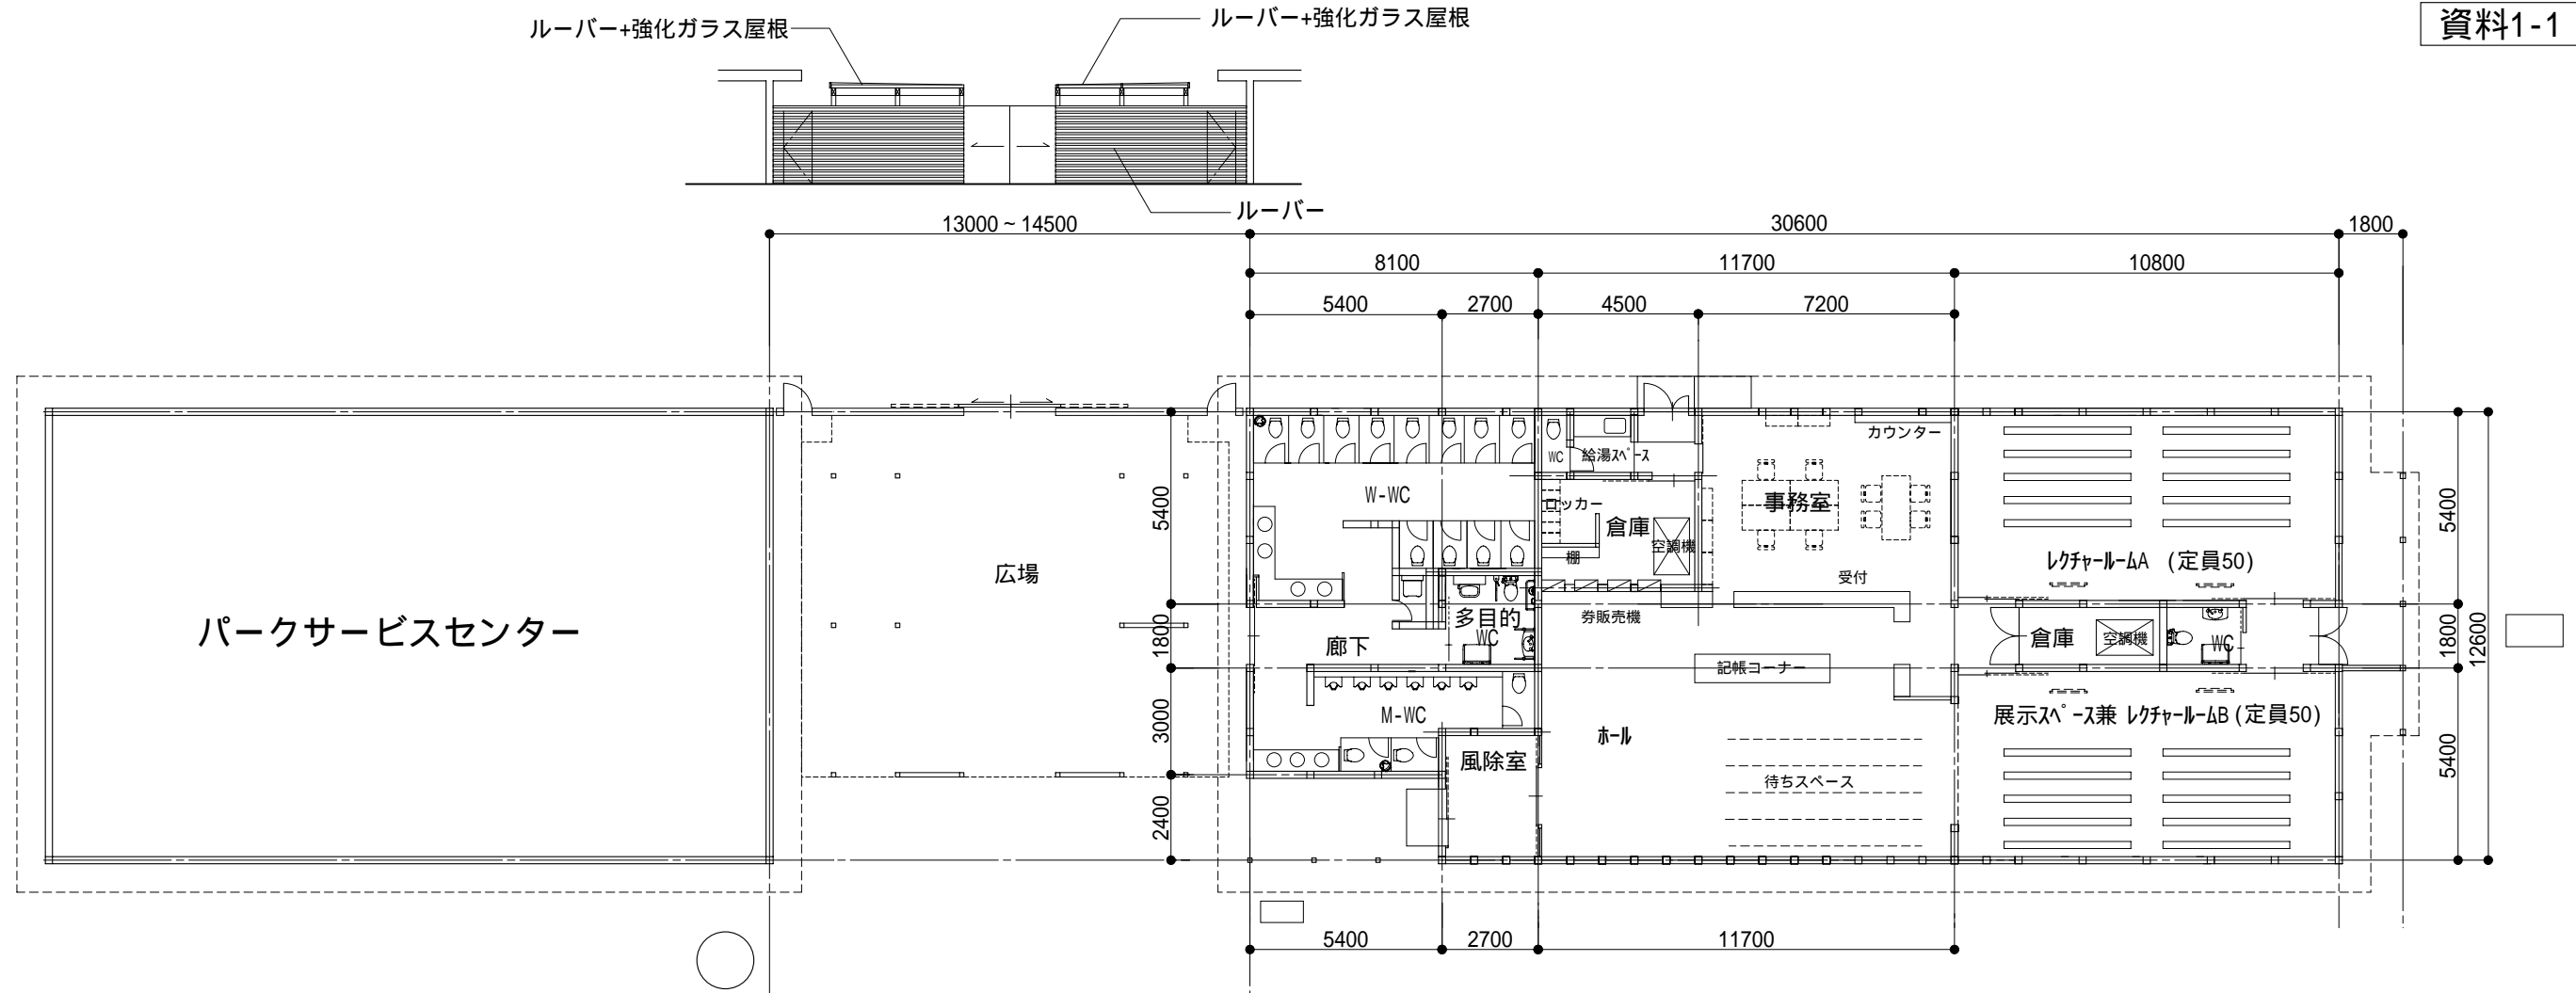


パークサービスセンター（イメージ）

パーゴラ（広場）


フィールドハウス

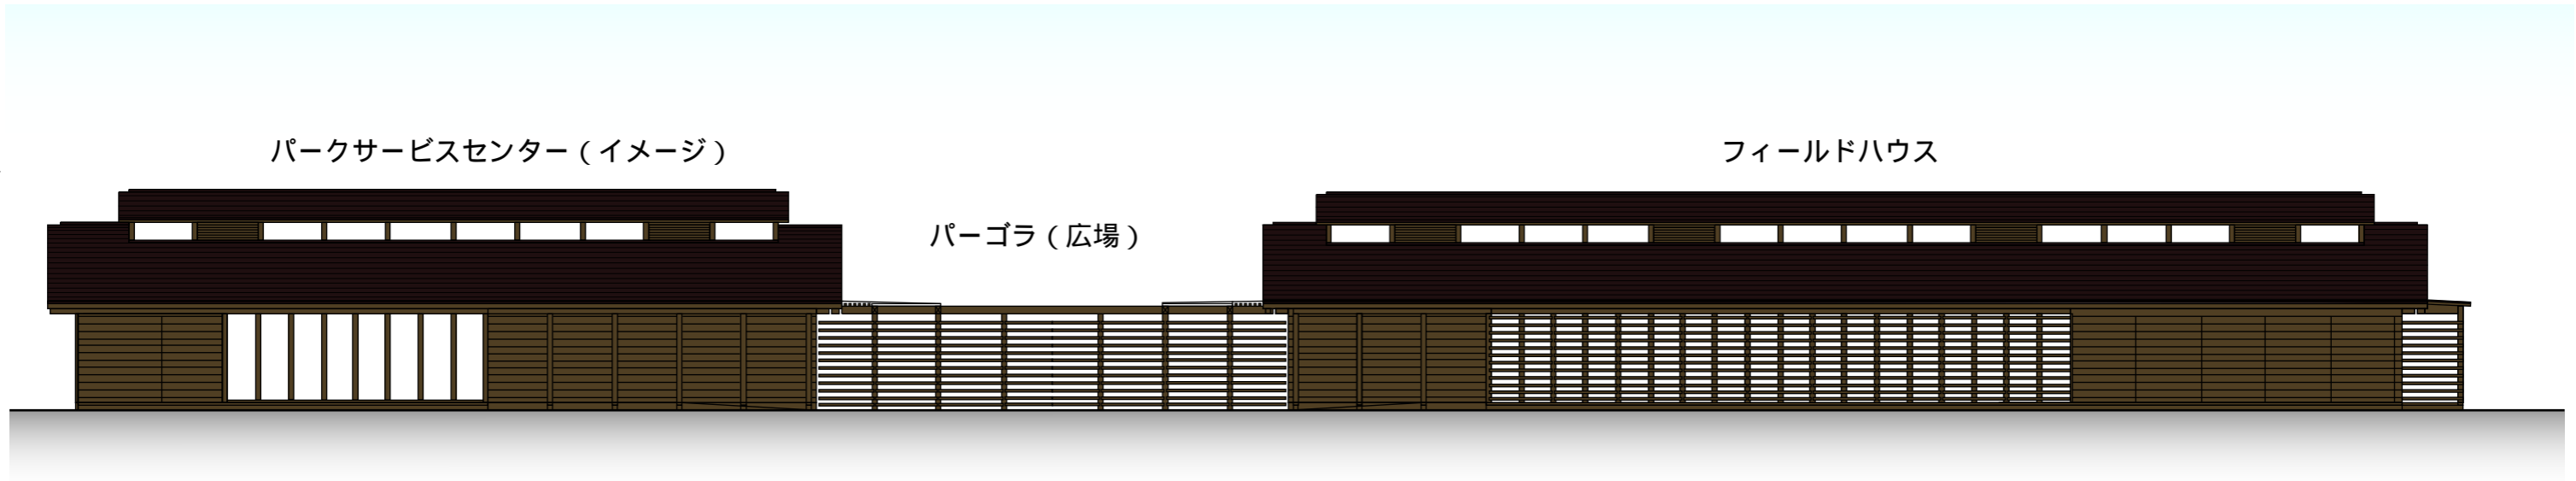

南側立面図（駐車場側）

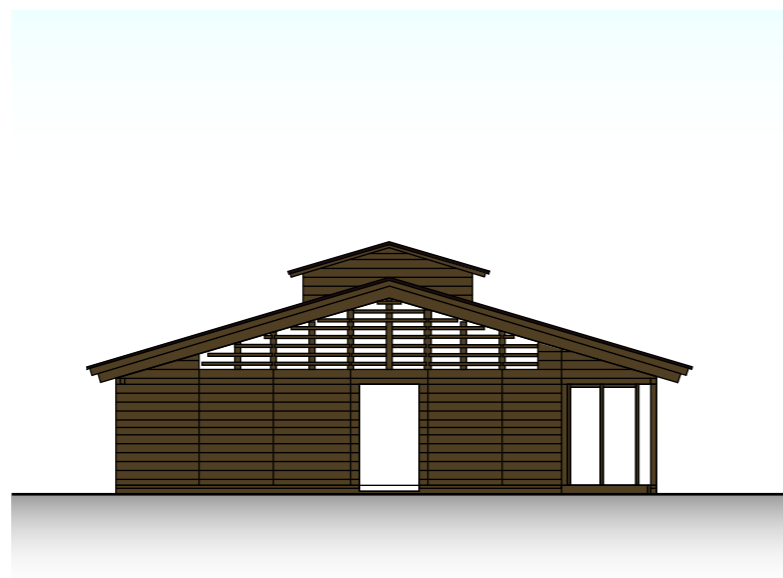

西側立面図（広場側）

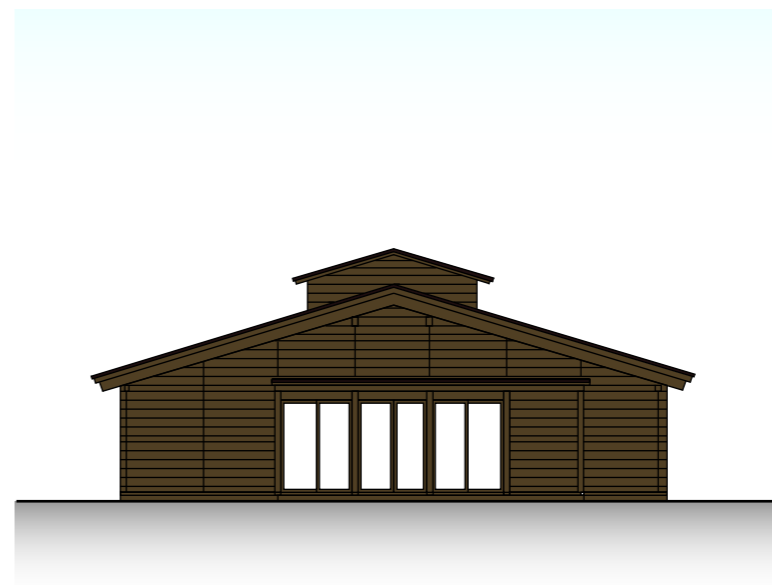

東側立面図（既存便所側）