


■ 知床五湖地上歩道再整備方針（案）の概要

S=1:4,000 (A3)

- **ぬかるみが激しく、歩道外への踏み込みが懸念される箇所**  
▶ 木道の設置
- **木道・階段等、老朽化が激しい箇所**  
▶ 既存の木道等の撤去・改修
- **デッキ**  
▶ 二湖・四湖・五湖は各1箇所、三湖は2箇所 (I・N地点) に設置 (現デッキ撤去後改修)  
▶ J地点の現デッキは撤去し原状回復
- **ベンチ**  
▶ 全て撤去、新規設置はなし
- **標識類**  
▶ 既存の標識類は全て撤去し、必要最小限の標識類を設置  
▶ 自然解説等のその他の情報は配布物で情報提供
- **交差区間解消のための新ルート整備の検討**  
▶ E地点 (五湖展望地)  
▶ P～Q間

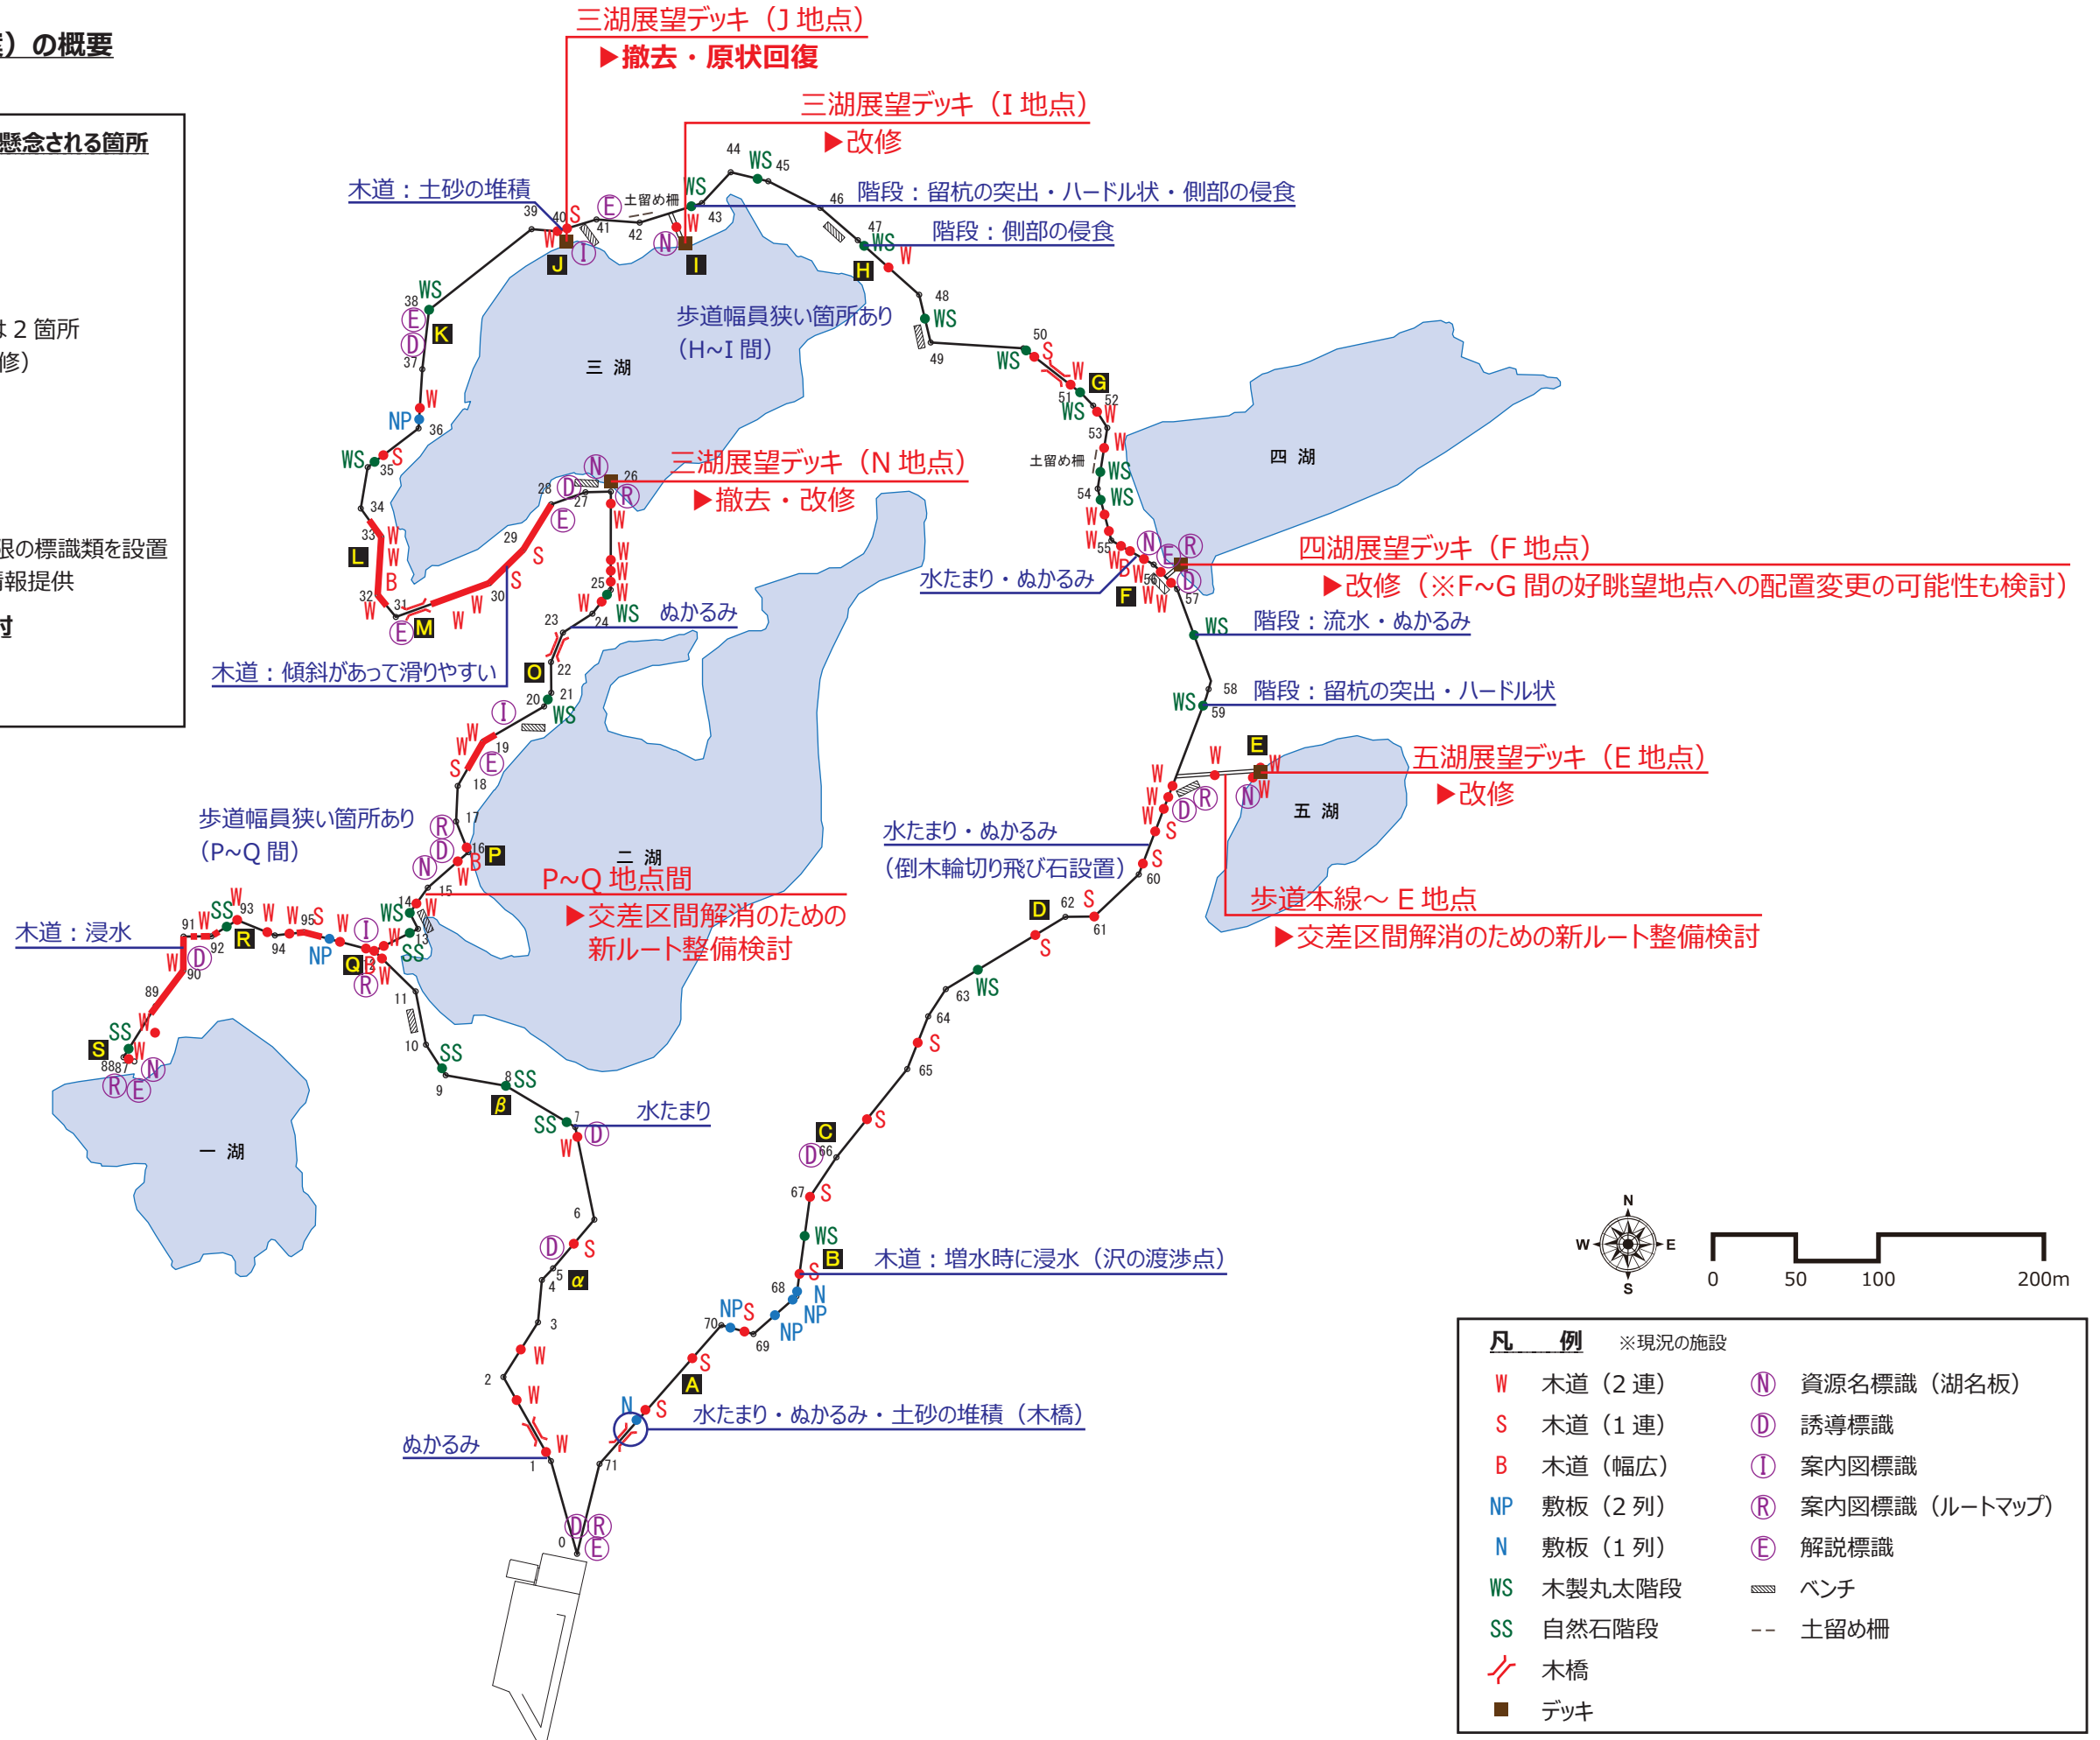

凡例 ※現況の施設			
W	木道 (2連)	Ⓝ	資源名標識 (湖名板)
S	木道 (1連)	Ⓧ	誘導標識
B	木道 (幅広)	Ⓛ	案内図標識
NP	敷板 (2列)	Ⓡ	案内図標識 (ルートマップ)
N	敷板 (1列)	Ⓧ	解説標識
WS	木製丸太階段	☒	ベンチ
SS	自然石階段	---	土留め柵
〃	木橋		
■	デッキ		