



知床五湖 地上歩道再整備工事スケジュール(道庁案)

資料5-2

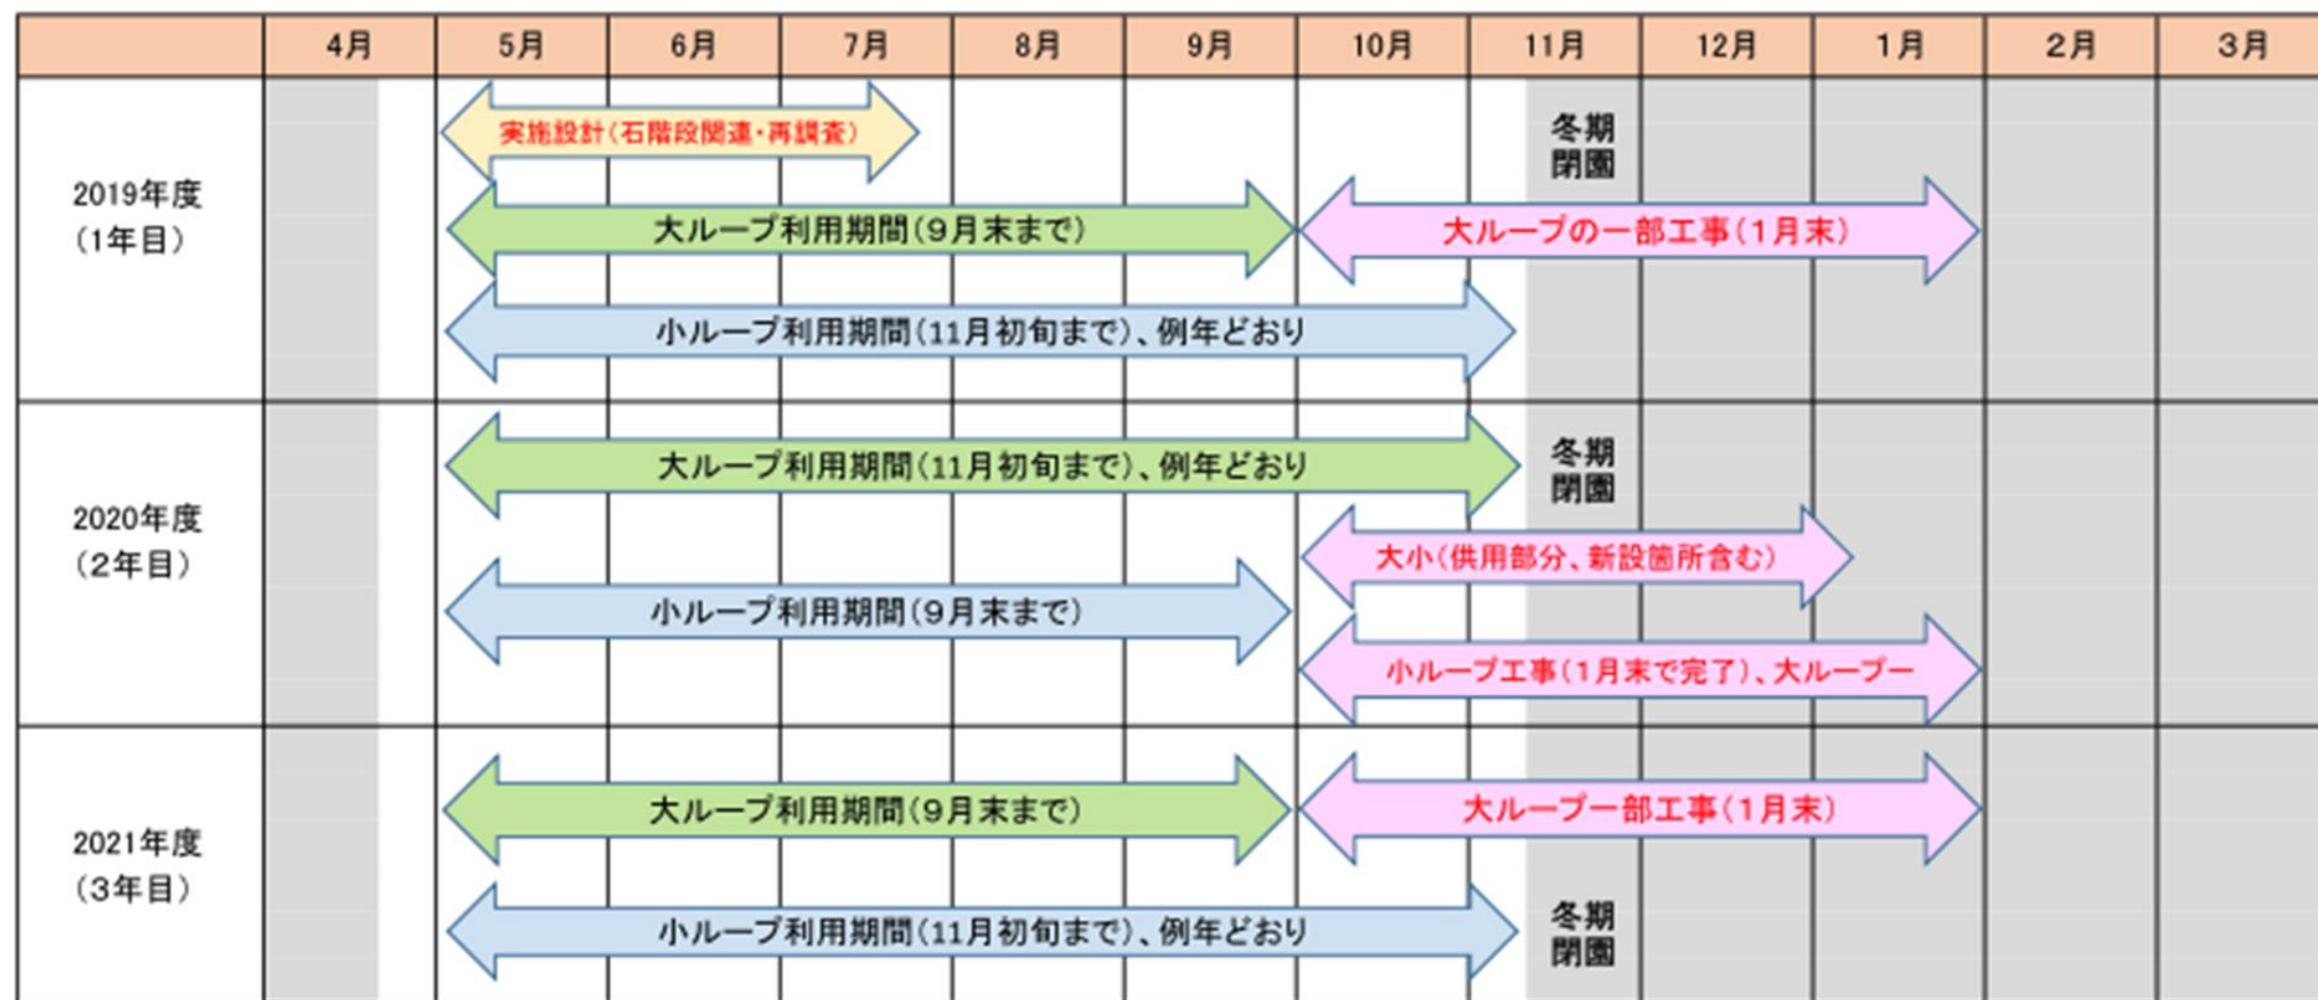


※ 駐車スペースは、資材搬入や撤去材搬出を含め、再整備工事は車2台、撤去工事は2台程度を想定。
資材は、人肩運搬により極力、工事する歩道横に積む形を想定。



○歩道などの施設が利用できる期間

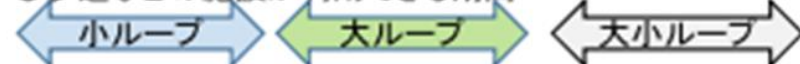

○施設が利用できない期間

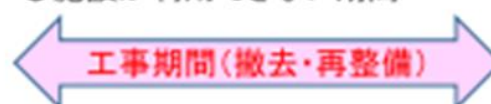

地上歩道再整備の設計概要について

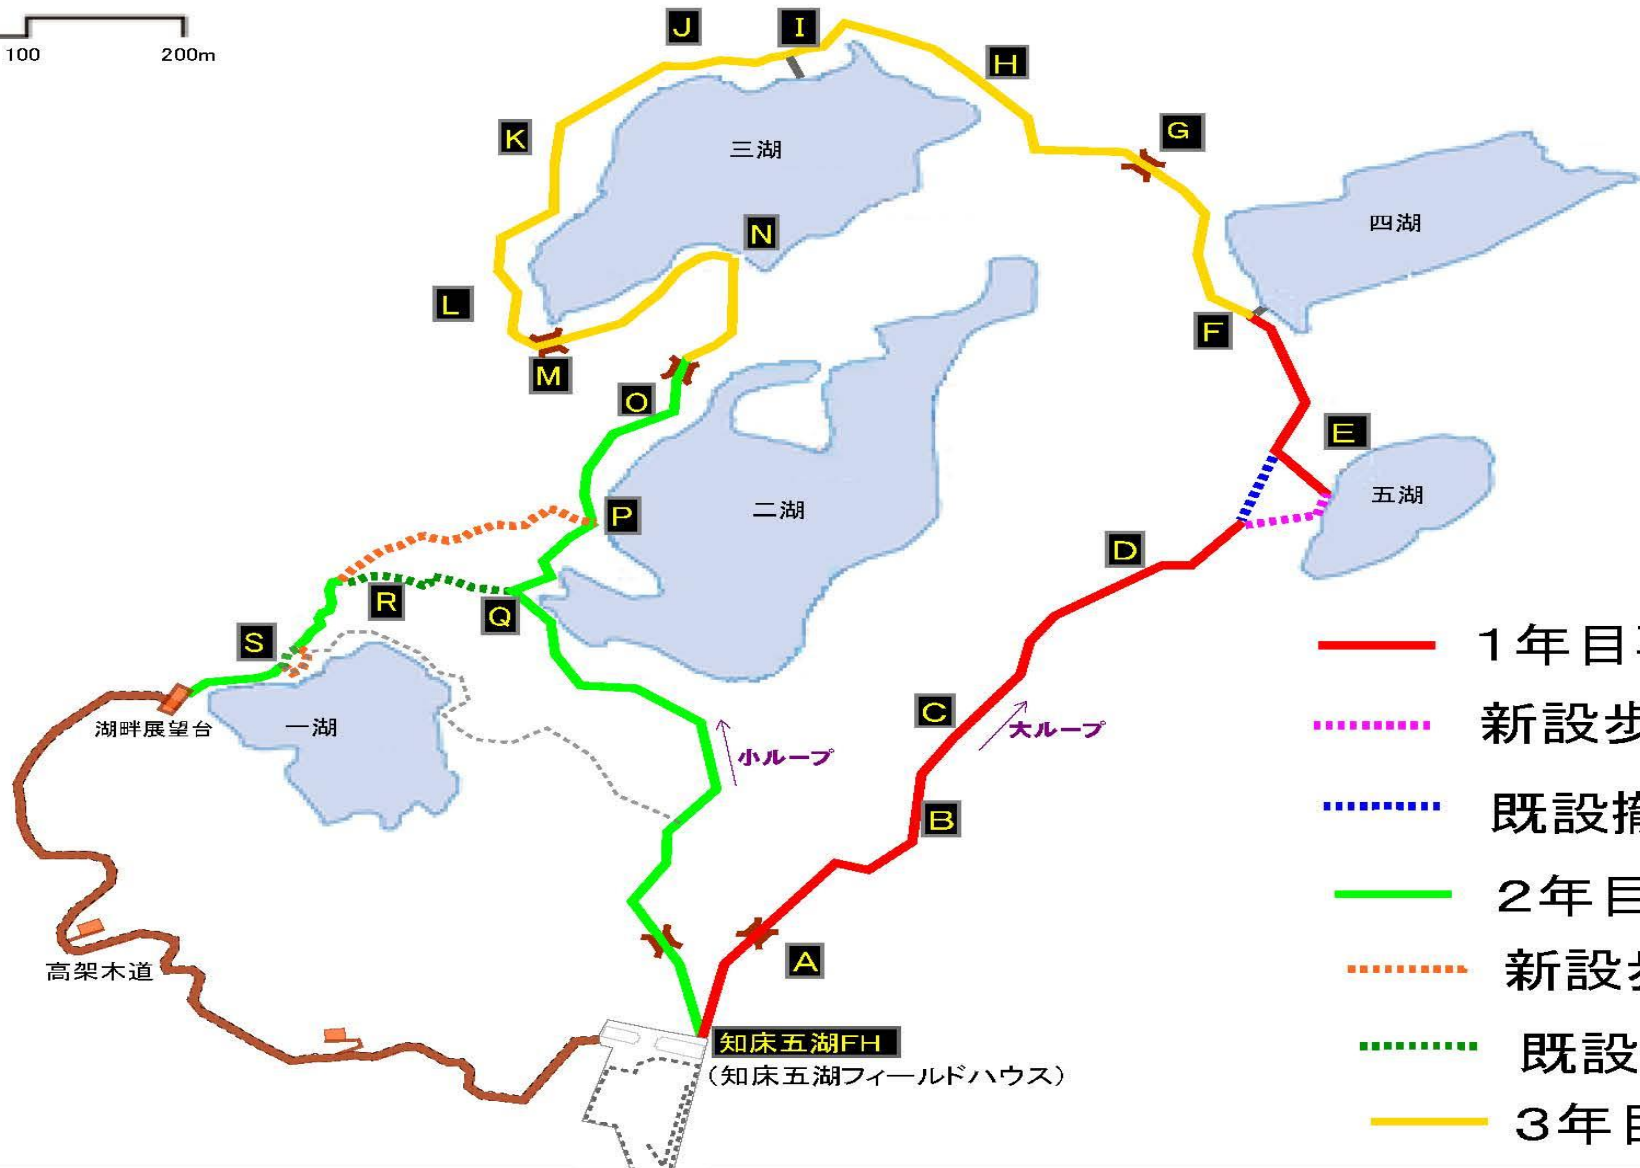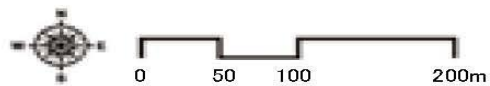

- 1年目再整備(2019年度)
- ⋯ 新設歩道(2019年度)
- ⋯ 既設撤去(2019年度)
- 2年目再整備(2020年度)
- ⋯ 新設歩道(2020年度)
- ⋯ 既設撤去(2020年度)
- 3年目再整備(2021年度)